


LEGENDA

- ISO IPSE e* = 1 m
- ISO IPSE e* = 10 m
- Piste da sci
- Profilo longitudinale A-A
- Limite nuova pista da sci
- Fosso di drenaggio in dispersione
- Rampe da progetto
- Terre armate con reti di protezione tipo "A"
- Zone umide
- Tessuto sul piano pista per drenaggio in zona umida

Dati tecnici:
 Volume scavi = 11.908,08 mc
 Volume riporti = 11.886,23 mc

Superficie pista = 15.031,30 mq
 Superficie rampe = 9.905,08 mq

Totale superficie occupata = 24.936,38 mq

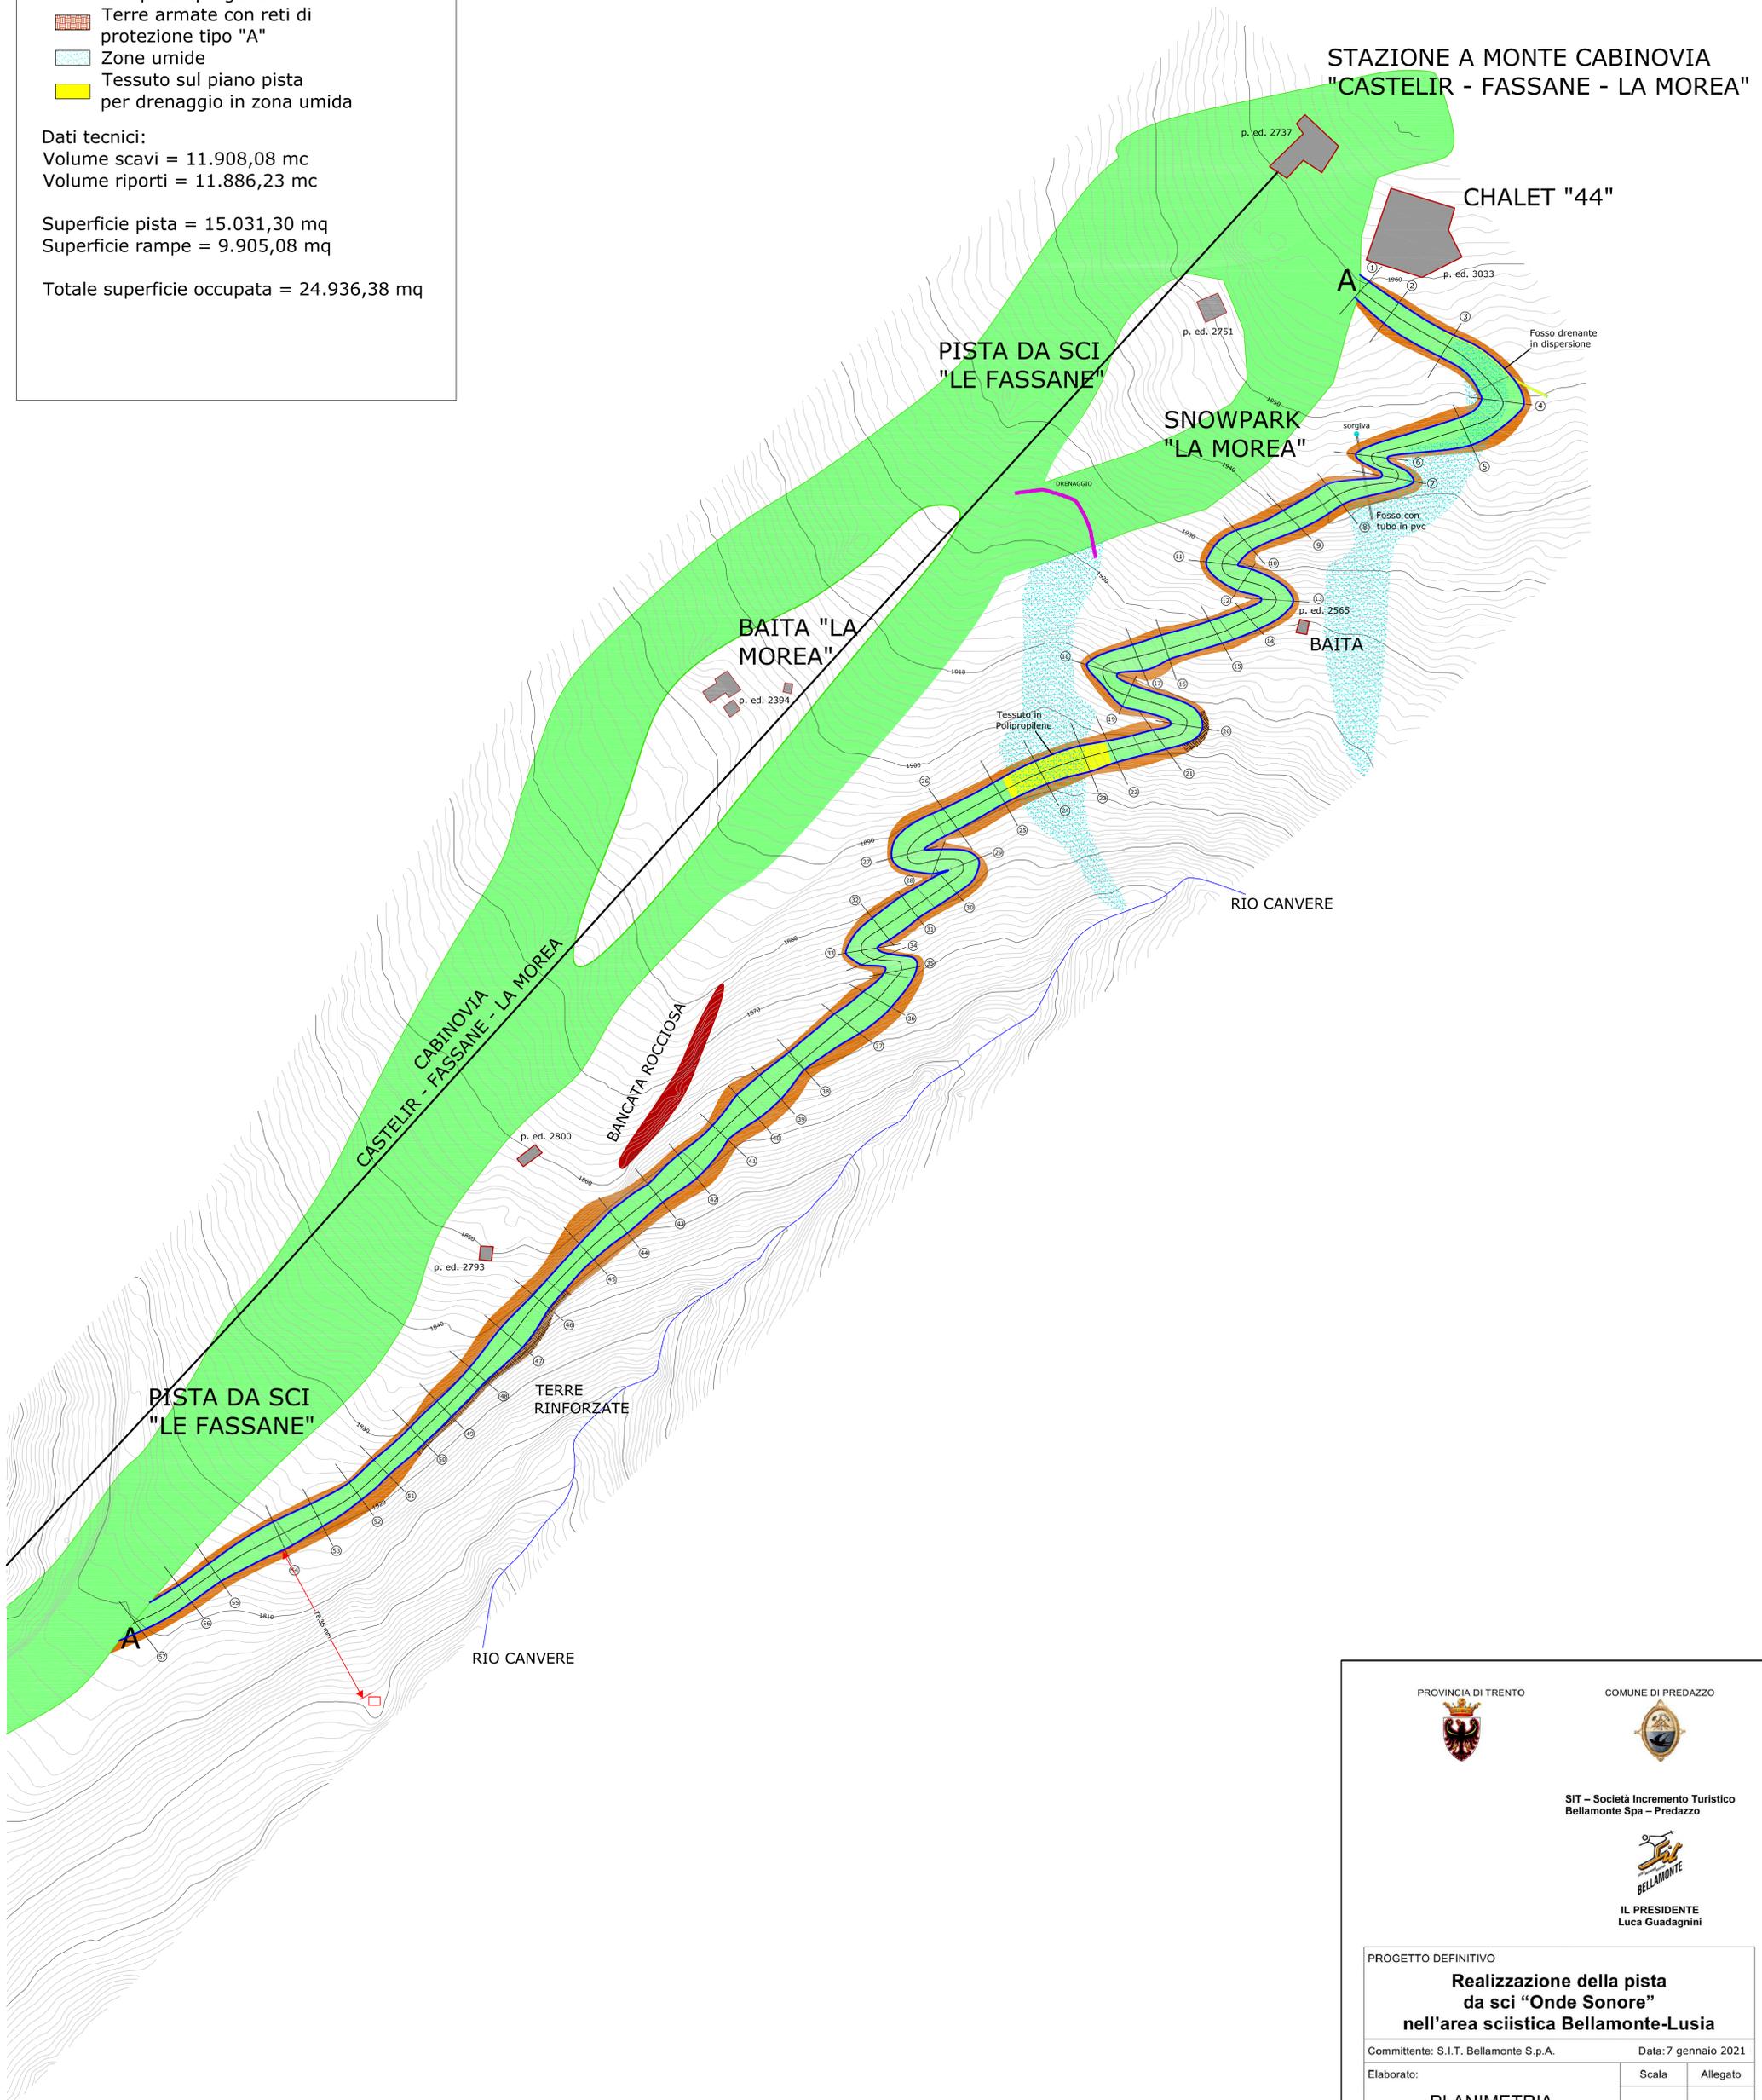

STAZIONE A MONTE CABINOVIA
 "CASTELIR - FASSANE - LA MOREA"

CHALET "44"

PISTA DA SCI
 "LE FASSANE"

SNOWPARK
 "LA MOREA"

BAITA "LA
 MOREA"

BAITA

RIO CANVERE

CABINOVIA
 CASTELIR - FASSANE - LA MOREA

BANCATA
 ROCCIOSA

PISTA DA SCI
 "LE FASSANE"

TERRE
 RINFORZATE

RIO CANVERE

PROVINCIA DI TRENTO

COMUNE DI PREDAZZO



SIT - Società Incremento Turistico
 Bellamonte Spa - Predazzo



IL PRESIDENTE
 Luca Guadagnini

PROGETTO DEFINITIVO

Realizzazione della pista da sci "Onde Sonore" nell'area sciistica Bellamonte-Lusia

Committente: S.I.T. Bellamonte S.p.A. Data: 7 gennaio 2021

Elaborato:	Scala:	Allegato:
PLANIMETRIA STATO DI PROGETTO	1:1.000	4.1.3

GEA
 Studio Associato GEA dei Dottori Forestali
 Via S. Andrea 1 - 38012 Canazei (TN) - Tel. 0461/862.741.154
 0461/862.741.154 - 0461/862.741.154
 P.IVA n. 0451992022